


Aqua - Kan Joanna Papoń
55-003 Chrzęstawa Wielka Widawska 6 tel. 609 39 19 78

Sprawozdanie z inspekcji numer **S 10 - S 9**

Data **2013-05-29**

Zleciodawca				
Kod	Miejscowość	Ulica		
	Stanowice	BAMA		
Od studzienki	Do studzienki	Długość odcinka (m)	Materiał	Profil
S 10	S 9	37,73	FW Wehotripla	200
Rodzaj kanału	kierunek badania		Numer odcinka	
sanitarny	Przeciw spadek			

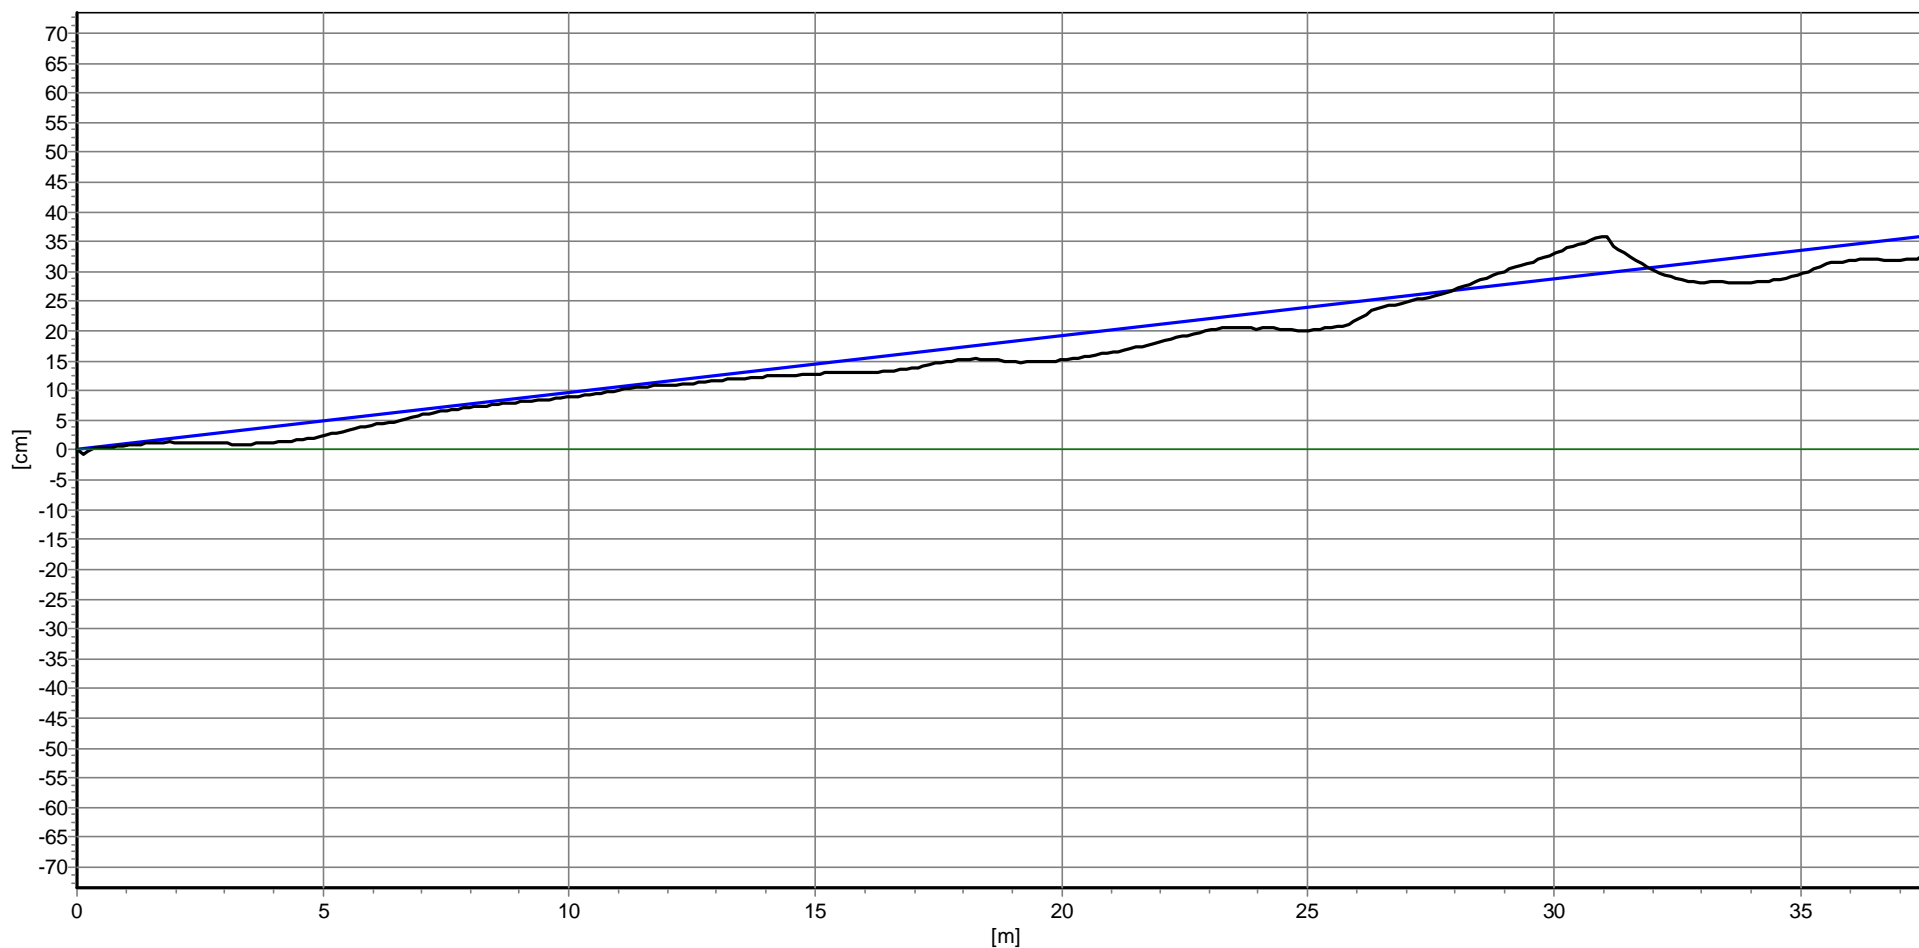

Średni spadek: 0,96 %
Różnica w wysokości: 36,11 cm